

# ПЛАН ДАХУ БАШТИ


## УМОВНІ ПОЗНАЧЕННЯ:

-  Зовнішній вхід в приміщення.
-  Аварійна ділянка, обвал перекриття.
-  Цегляна закладка віконних та дверних прорізів радянського періоду
-  Будівельне сміття
-  Відтворення втрачених (зруйнованих) конструктивних елементів (склепін та перекриття)
-  Відтворення стін з цегли
-  Розбірка стін та перегородок з цегли
-  Влаштування тимчасових дерев'яних щитів у віконні та дверні прорізи
-  Влаштування тимчасових дерев'яних протиаварійних підпор та інвентарного риштування
-  Влаштування металевої обійми

Розбір аварійних частин стін вести вручну.  
 Під час розбірки стін та перегородок камінь та цеглу складувати для подальшого використання в спеціально відведеному місці.  
 Всі втрачені зовнішні та внутрішні архітектурно-конструктивні елементи декору відтворити під час виконання основних реставраційних робіт.  
 Комини муруються в процесі ремонтно-реставраційних робіт, після погодження проекту пристосування.  
 Усі зміни вносяться в процесі авторського нагляду.

## СПЕЦИФІКАЦІЯ ЕЛЕМЕНТІВ ДАХУ

№ п/п	ВИДИ ЕЛЕМЕНТІВ ДАХУ	Од. виміру	К-сть
<b>Демонтаж елементів даху:</b>			
1	Демонтаж існуючих ринв Північної башти:	м	46,6
2	Демонтаж існуючих ринв галерей (фасад в осях 24-19):	м	8,8
<b>Демонтаж існуючої дахівки:</b>			
3	Демонтаж існуючої дахівки лебідкою : опуск - 499 разів	т	14,9
4	Північної башти :	м <sup>2</sup>	195,5
5	галерей :	м <sup>2</sup>	162,7
6	Демонтаж існуючих дерев'яних конструкцій корпусу :	м <sup>2</sup> / м <sup>3</sup>	1288,1 / 50,0
7	Демонтаж існуючих дерев'яних конструкцій даху галерей :	м <sup>2</sup> / м <sup>3</sup>	10,5 / 1,2
8	Демонтаж металевих фартухів даху	м.п.	18,6
<b>Влаштування нового покриття та елементів даху:</b>			
9	Покриття даху Північної башти з керамічної дахівки	м <sup>2</sup>	195,5
10	Покриття даху галерей з керамічної дахівки	м <sup>2</sup>	179,3
11	Влаштування фартухів карнизів з листової міді, товщ. 0.7 мм	м <sup>2</sup>	36,4
12	Жолоби: з листової міді, b=1000 мм, товщ. 0.7 мм	м.п.	104,9
13	Ринви (Тр+1,2,3,4,5,6,7,8,9,10,11) 33 колін; 17 воронки; 6 відливів; 11 поліівінілових каналізаційних труб з ревізією; 22 відводи до цих труб. Ø 160 : мідні листи, товщ.0.7мм	м.п.	114,2

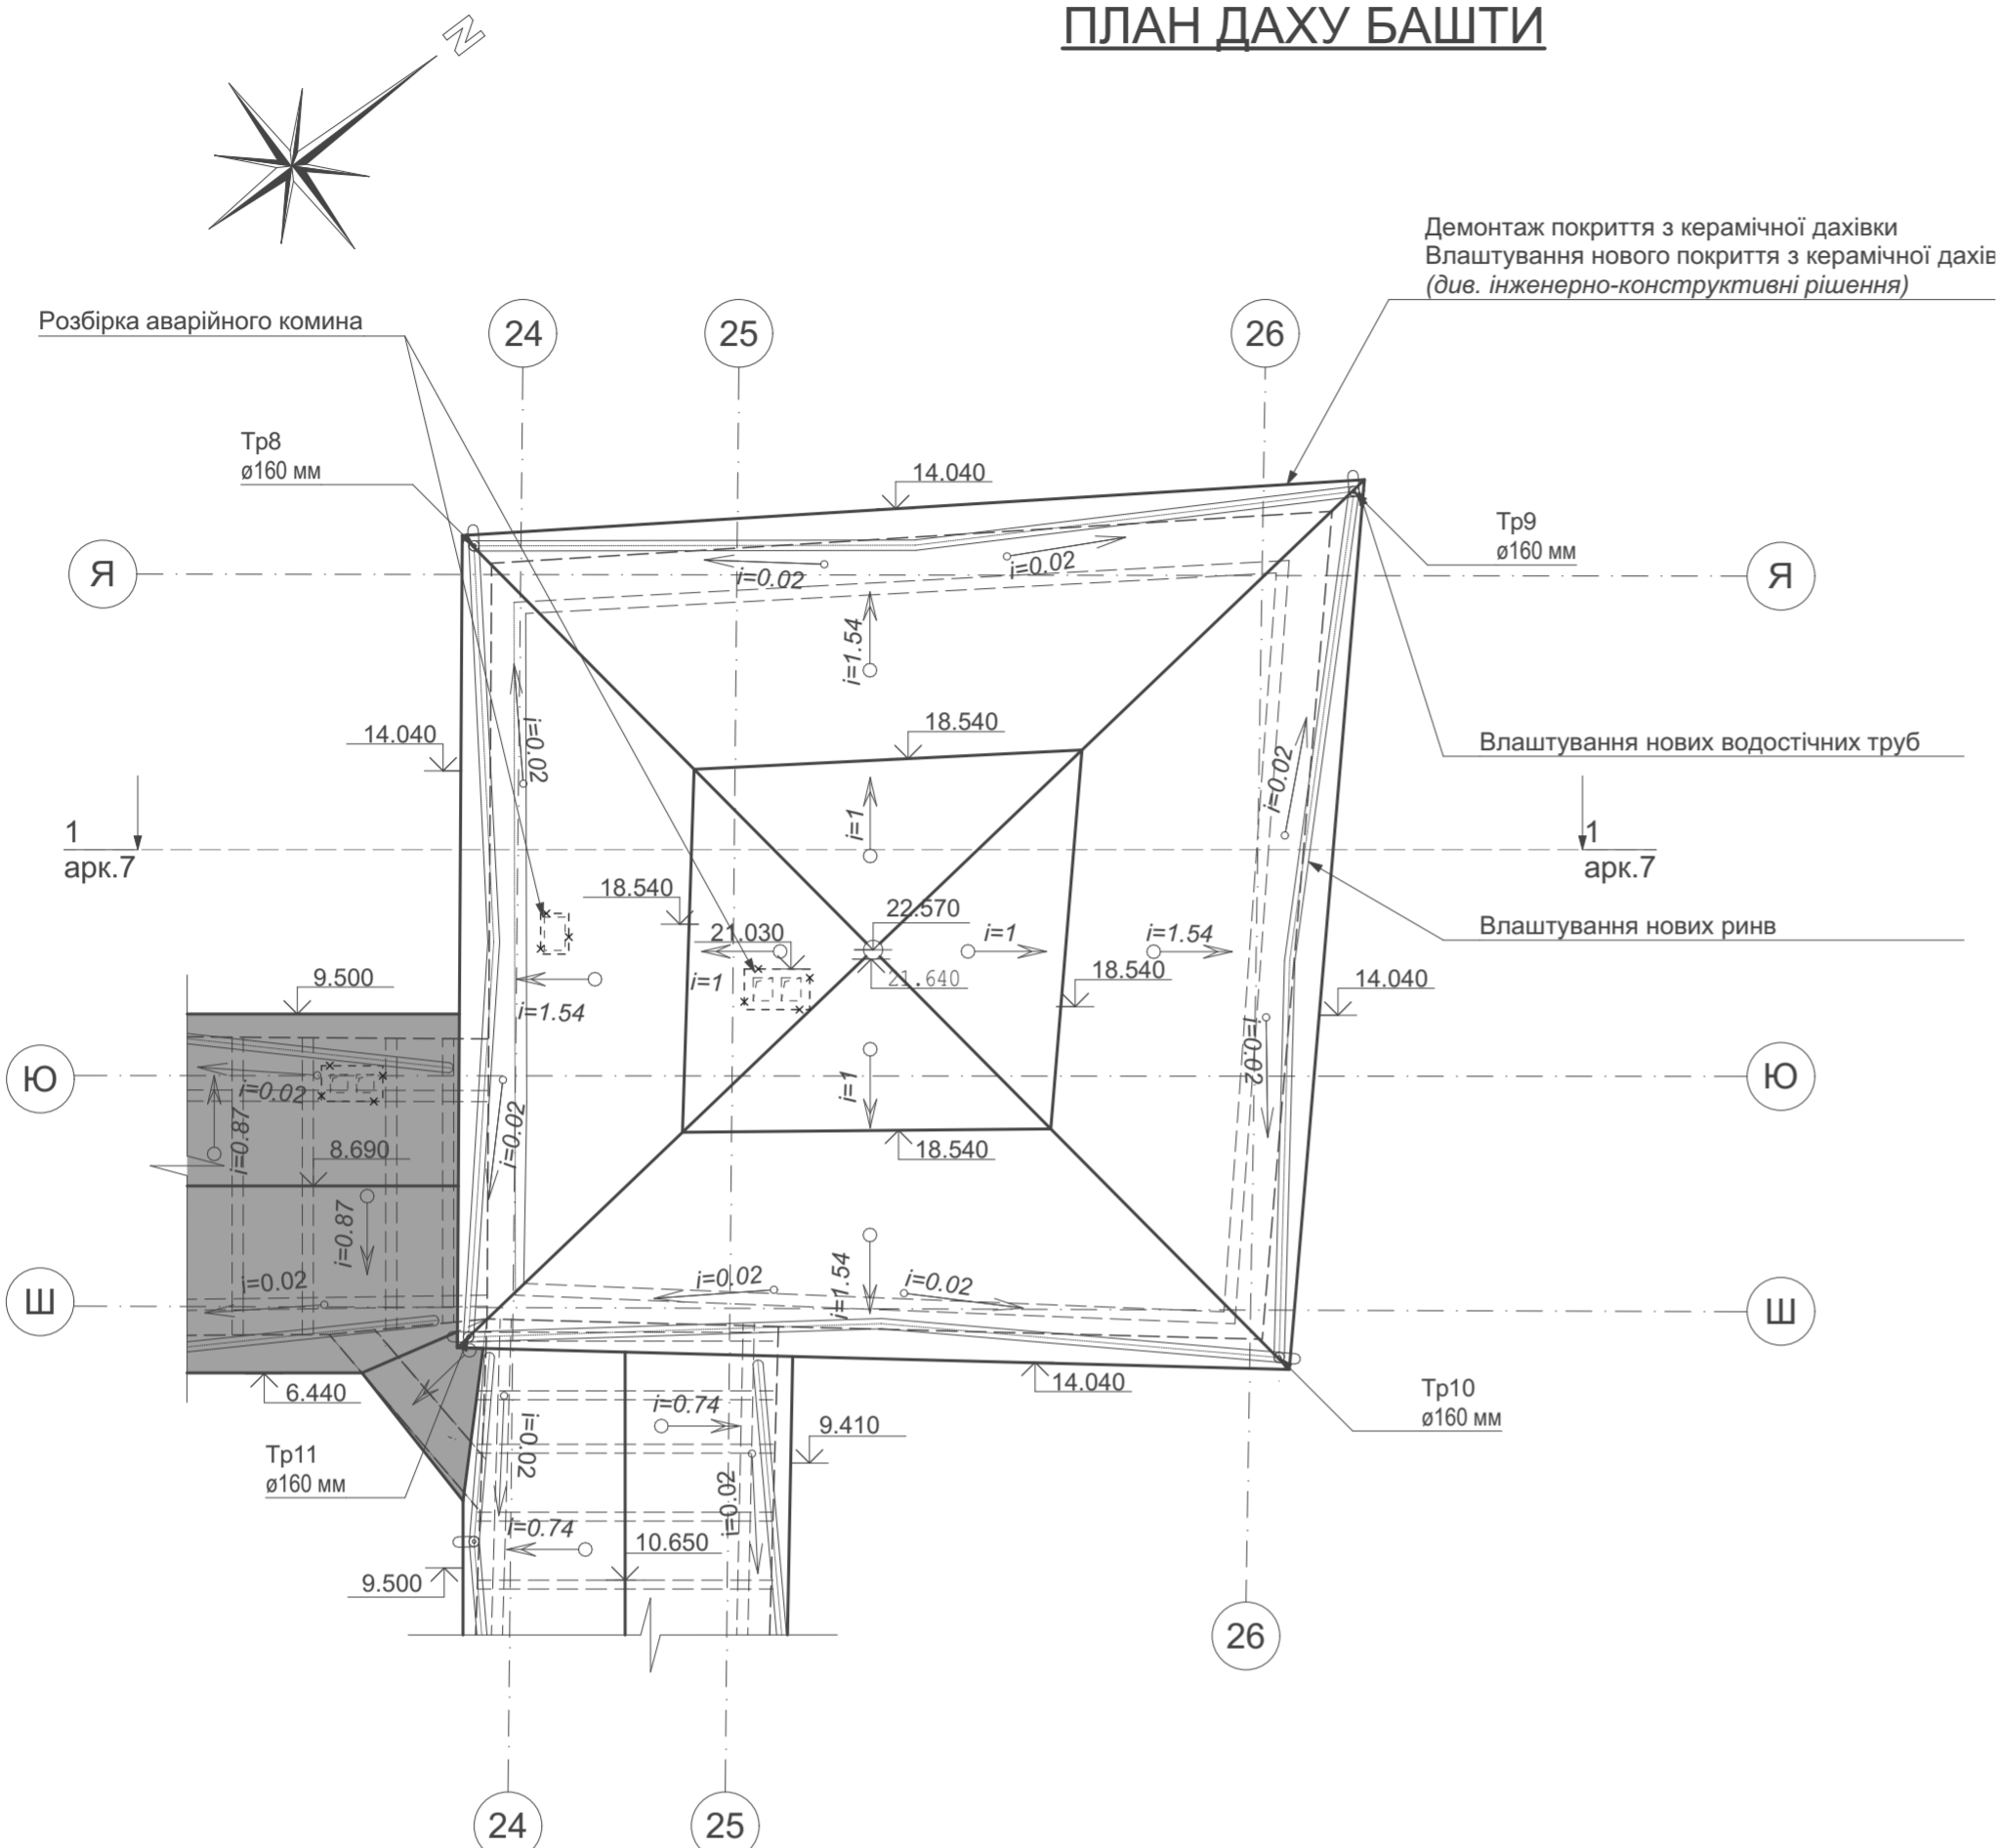

Влаштування дахових конструкцій див.інженерно-конструктивні рішення див. 8  
 Всі розміри та прив'язки уточнити в процесі ведення будівельних робіт.  
 Влаштування дахового покриття галерей з керамічної дахівки S = 195,5 кв.м.  
 Влаштування нової водовідвідної системи, матеріал-листова мідь, товщ. 0,7мм.

М 1:100




Даний аркуш розглядати разом з аркушем 1

8-2021 АБ-2							
Противаварійні та невідкладні консерваційні роботи по об'єкту "Комплексна реставрація і пристосування ансамблю Жовківського замку. Коригування"							
Зм.	Кіл.	Арк.	Недок.	Підпис	Дата		
					Стадія	Аркуш	Аркушів
					РП	7	165
ГАП	Зінчук Н.Б.					Північна наріжна башта (I) та прилеглі оборонні галереї (S, T)	
Архітектор	Машевська Н.І.					План даху башти М 1:100	
Перевірив	Зінчук Н.Б.					ТзОВ "Зелемінь" КС Серія АА № 000327 м. Львів	

Інв. № еск. Підпис і дата Зам. інв. №

# РОЗРІЗ 1-1

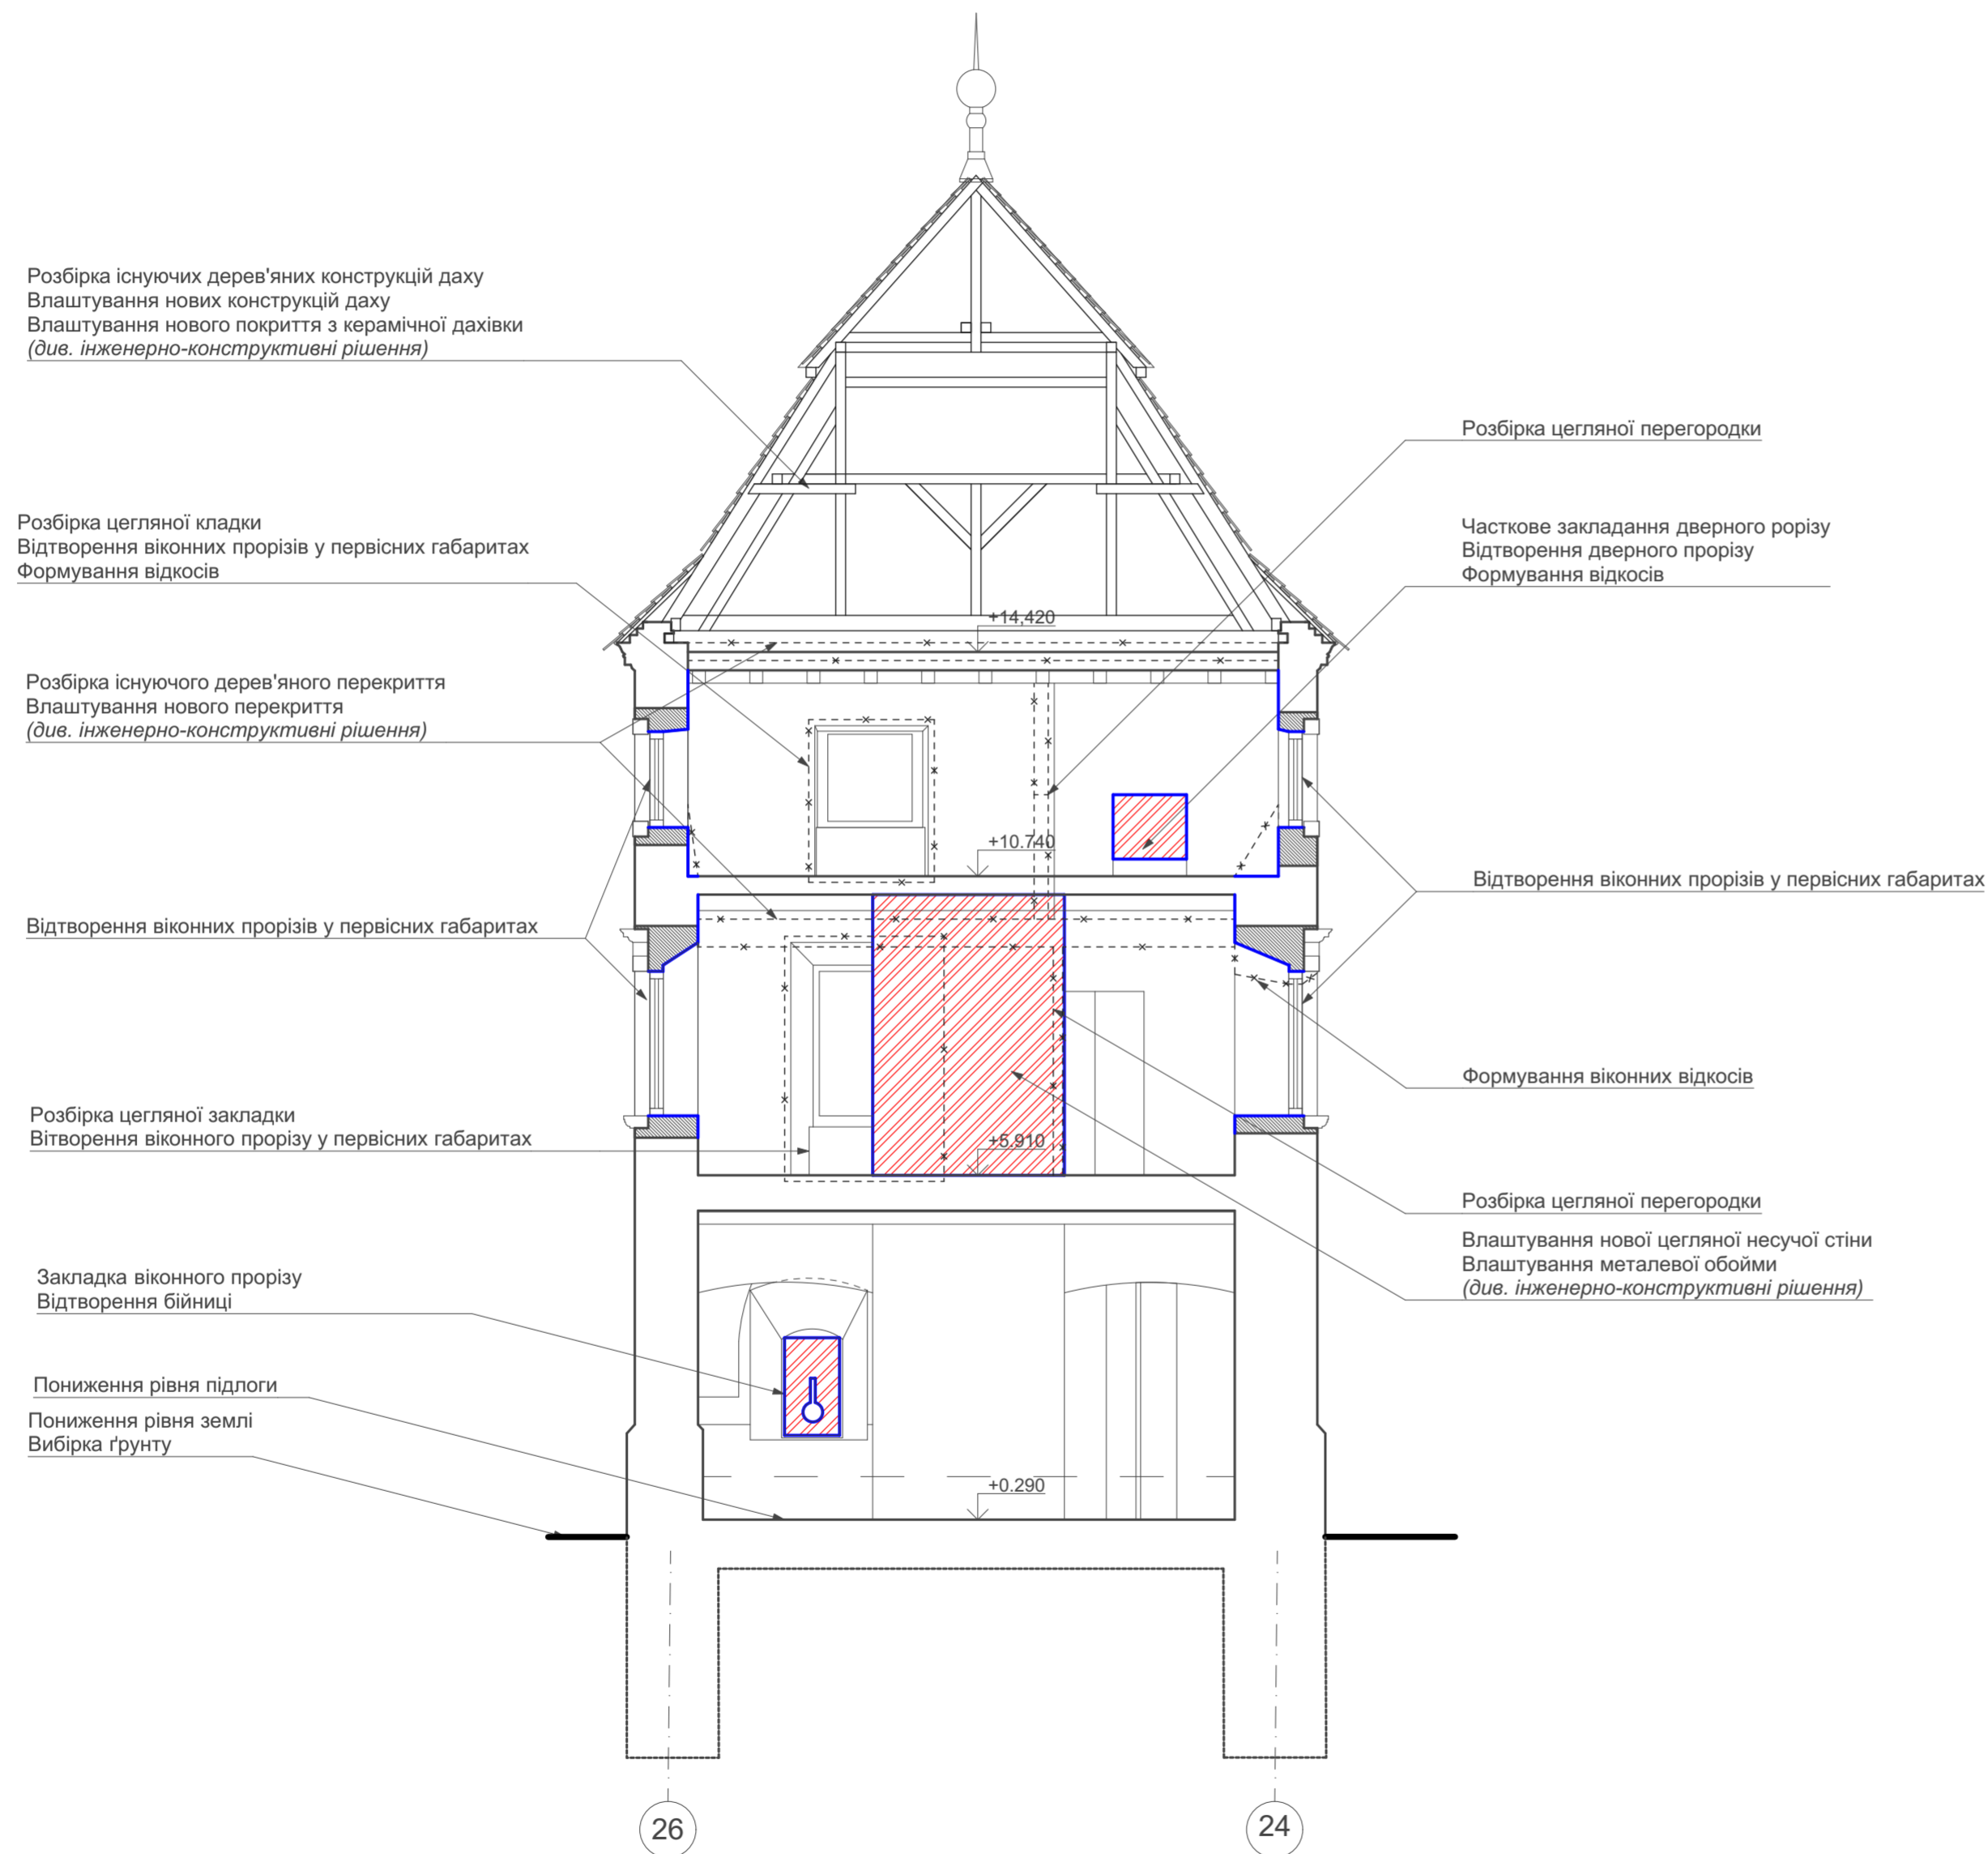

Розбірка існуючих дерев'яних конструкцій даху  
Влаштування нових конструкцій даху  
Влаштування нового покриття з керамічної дахівки  
*(див. інженерно-конструктивні рішення)*

Розбірка цегляної кладки  
Відтворення віконних прорізів у первісних габаритах  
Формування відкосів

Розбірка існуючого дерев'яного перекриття  
Влаштування нового перекриття  
*(див. інженерно-конструктивні рішення)*

Відтворення віконних прорізів у первісних габаритах

Розбірка цегляної закладки  
Відтворення віконного прорізу у первісних габаритах

Закладка віконного прорізу  
Відтворення бійниці

Пониження рівня підлоги  
Пониження рівня землі  
Вибірка ґрунту

Розбірка цегляної перегородки







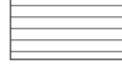

Часткове закладання дверного прорізу  
Відтворення дверного прорізу  
Формування відкосів

Відтворення віконних прорізів у первісних габаритах

Формування віконних відкосів

Розбірка цегляної перегородки  
Влаштування нової цегляної несучої стіни  
Влаштування металевої обойми  
*(див. інженерно-конструктивні рішення)*
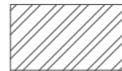
## УМОВНІ ПОЗНАЧЕННЯ:

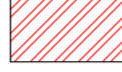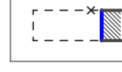-  Цегляна закладка віконних та дверних прорізів радянського періоду
-  Будівельне сміття
-  Відтворення втрачених (зруйнованих) конструктивних елементів (склепінь та перекриття)
-  Відтворення стін з цегли
-  Розбірка стін та перегородок з цегли
-  Влаштування тимчасових дерев'яних щитів у віконні та дверні прорізи
-  Влаштування тимчасових дерев'яних протиаварійних підпор та інвентарного риштування
-  Влаштування металевої обойми


Інженерно-конструктивні рішення див.8-2021 ІК-2.  
Таблицю видів та об'ємів робіт див.арк.13-14.  
Специфікацію щитів на дверні та віконні заповнення див.арк.15.  
Демонтований щитовий паркет відреставрувати та встановити на місце в проєкті реставрації.  
Мурування стін виконати з цегли марки М 100 на розчині М75.  
Всі розміри та прив'язки уточнити в процесі ведення будівельних робіт.

Розбір аварійних частин стін вести вручну.  
Під час розбірки стін та перегородок камінь та цеглу складувати для подальшого використання в спеціально відведеному місці.  
Підсилення цегляних лучкових віконних та дверних перемичок див. інженерно-конструктивні рішення 8-2021 ІК-2.  
Всі втрачені зовнішні та внутрішні архітектурно-конструктивні елементи декору будуть відтворені під час виконання основних реставраційних робіт.  
Коміни муруються в процесі ремонтно-реставраційних робіт, після погодження проєкту пристосування.  
Усі зміни вносяться в процесі авторського нагляду.

М 1:100



Даний аркуш розглядати разом з аркушем 1


						8-2021 АБ-2		
						Противарійні та невідкладні консерваційні роботи по об'єкту "Комплексна реставрація і пристосування ансамблю Жовківського замку. Коригування"		
Зм.	Кіл.	Арк.	Недок.	Підпис	Дата	Стадія	Аркуш	Аркушів
						РП	8	115
						Північна наріжна башта (I) та прилеглі оборонні галереї (S, T)		
ГАП	Зінчук Н.Б.					Розріз 1-1 М 1:100		
Архітектор	Машевська Н.І.					ТзОВ "Зелемінь" КС Серія АА № 000327 м. Львів		
Перевірив	Зінчук Н.Б.							

Зам. інв. №  
Підпис і дата  
Інв. № еск.

# ФАСАД В ОСЯХ 19-26. РОЗРІЗ 2-2

### УМОВНІ ПОЗНАЧЕННЯ:


-  Цегляна закладка віконних та дверних прорізів радянського періоду
-  Будівельне сміття
-  Відтворення втрачених (зруйнованих) конструктивних елементів (склепінь та перекриття)
-  Відтворення стін з цегли
-  Відкрита цегляна кладка
-  Відкрита кам'яна кладка
-  Тріщини
-  Відшарування та пошкодження тиньку
-  Висоли.
-  Замокання.

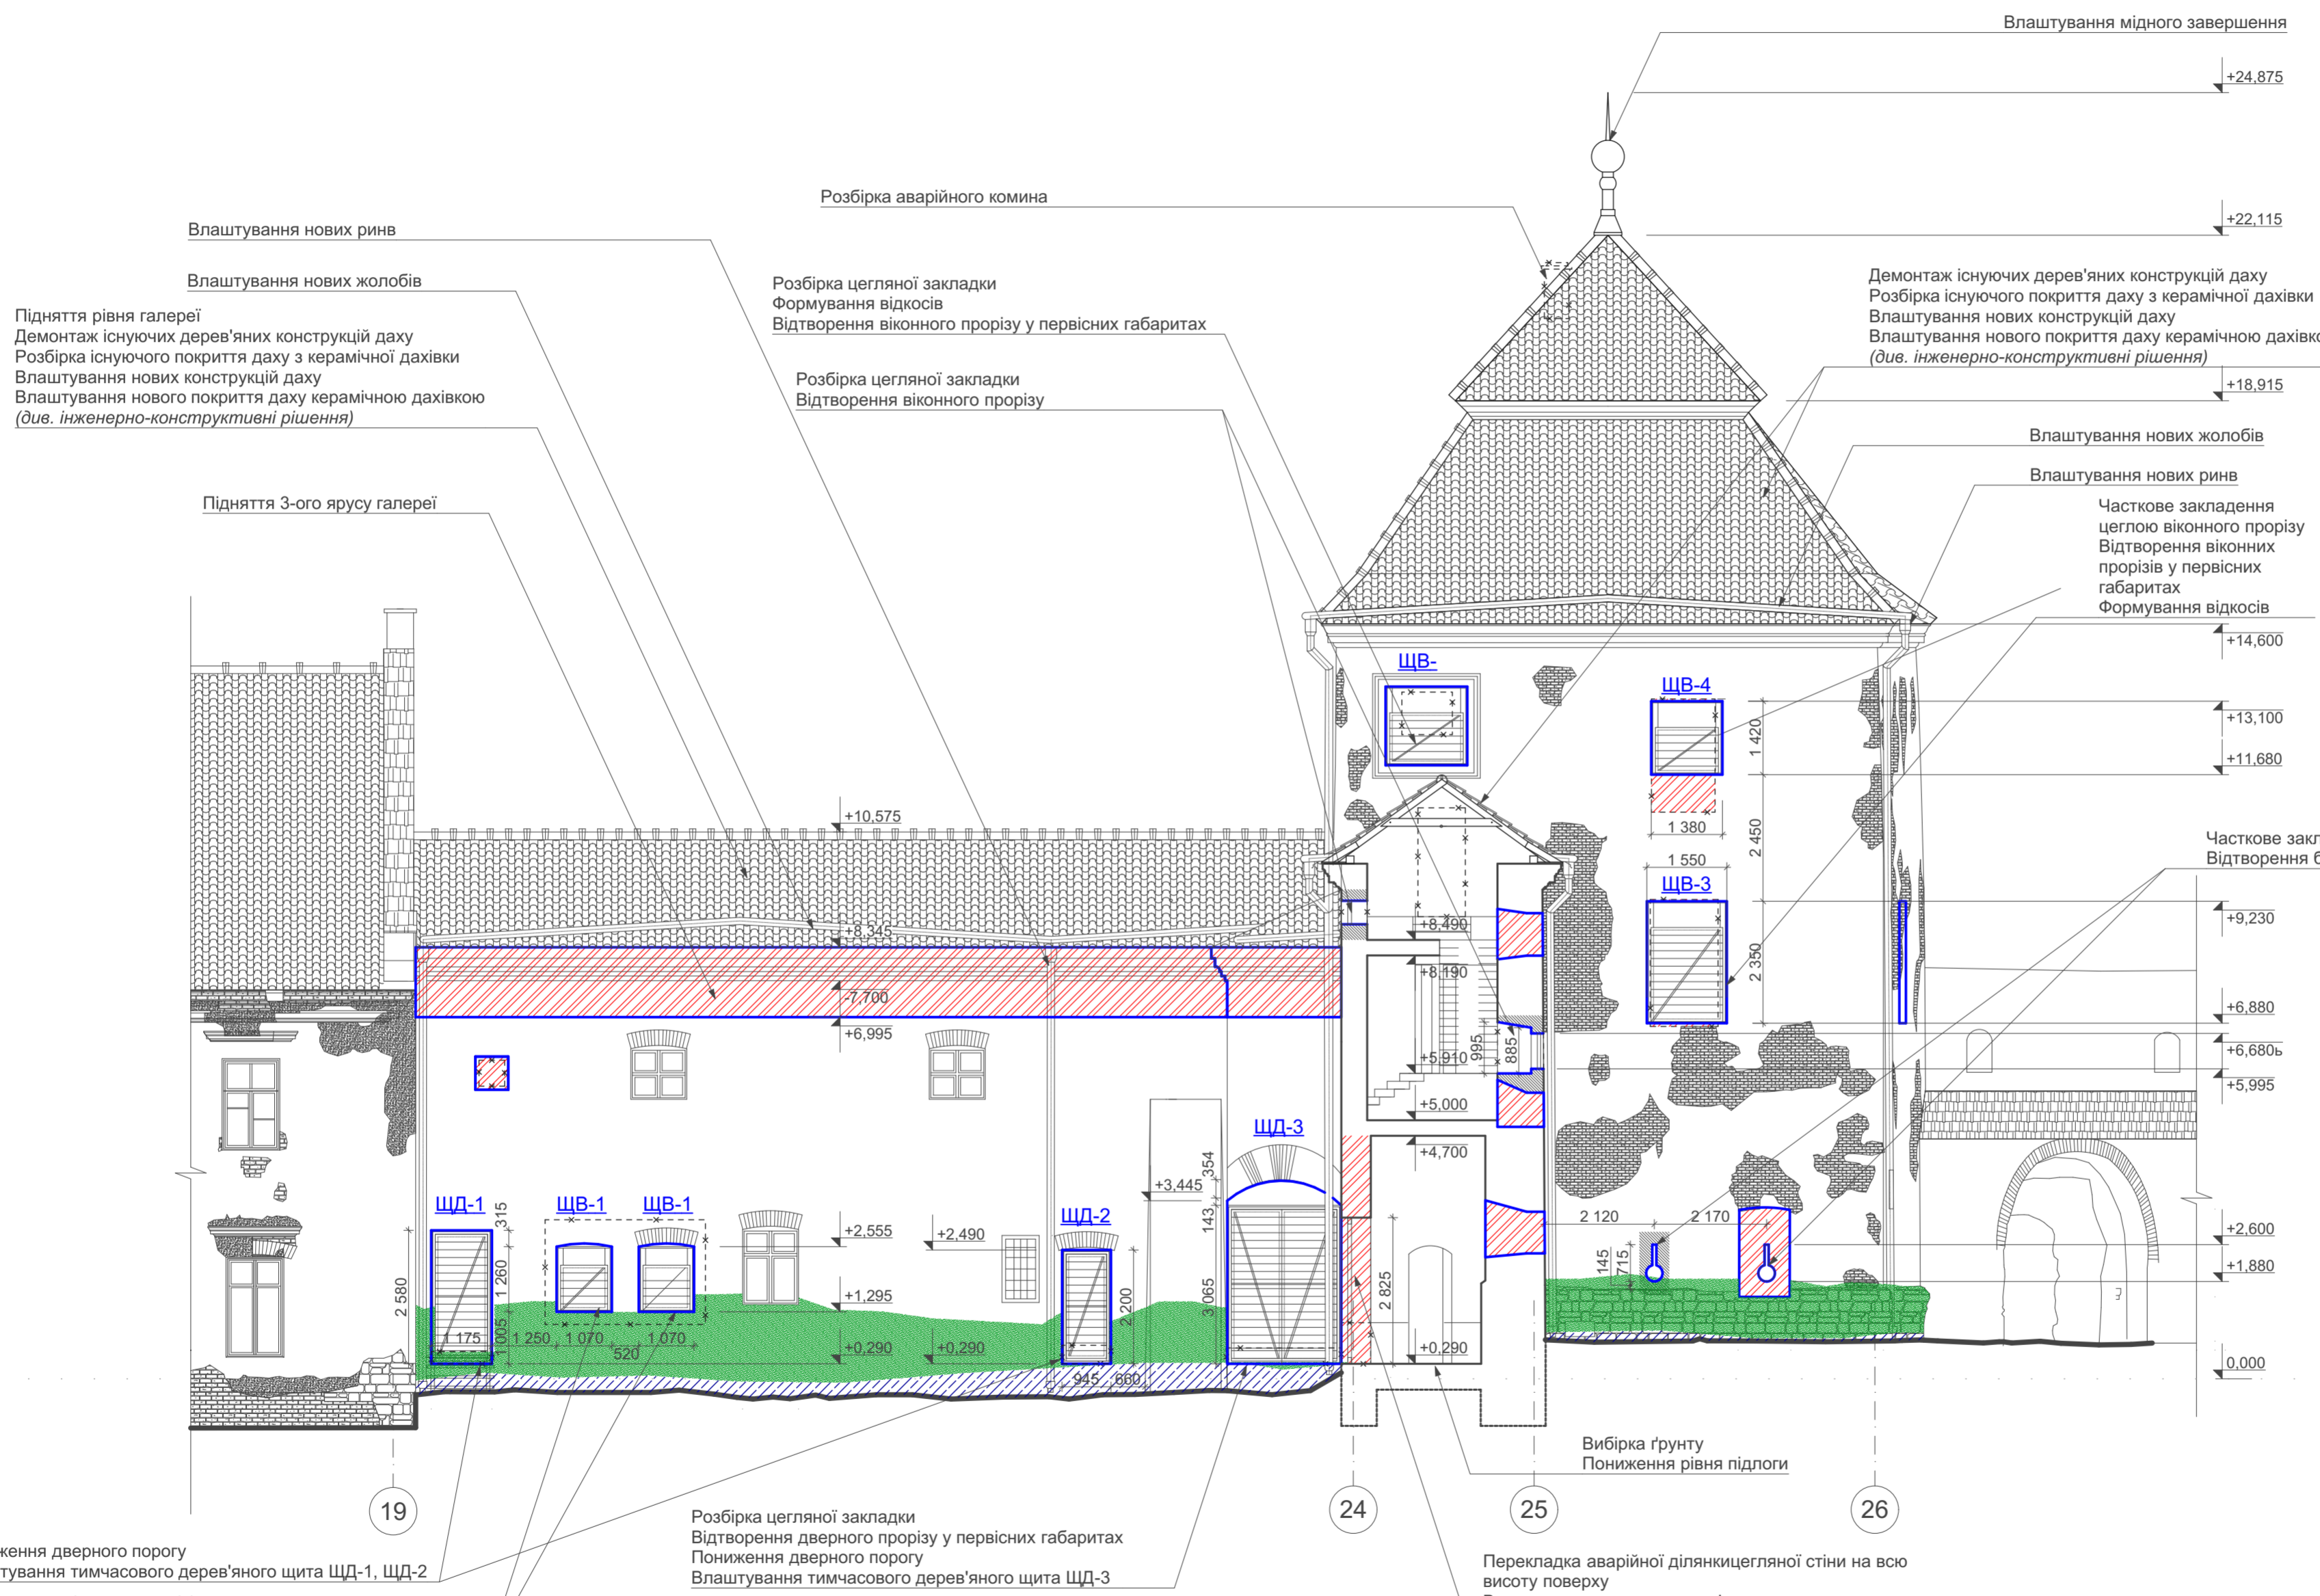

Влаштувати відмостку навколо споруди - згідно проекту впорядкування території, під час проведення ремонтно-реставраційних робіт.  
 Розбір аварійних частин стін вести вручну. Під час розбірки стін та перегородок камінь та цеглу складувати для подальшого використання в спеціально відведеному місці.  
 Всі втрачені зовнішні та внутрішні архітектурно-конструктивні елементи декору відтворити під час виконання основних реставраційних робіт. Комини муруються в процесі ремонтно-реставраційних робіт, після погодження проекту пристосування. Усі зміни вносяться в процесі авторського нагляду.

Зам. інв. №  
Підпис і дата  
Інв. № еск.

Пониження дверного порогу  
 Влаштування тимчасового дерев'яного щита ЩД-1, ЩД-2  
 Відтворення віконних прорізів  
 Формування відкосів  
 Влаштування тимчасових дерев'яних щитів ЩВ-1

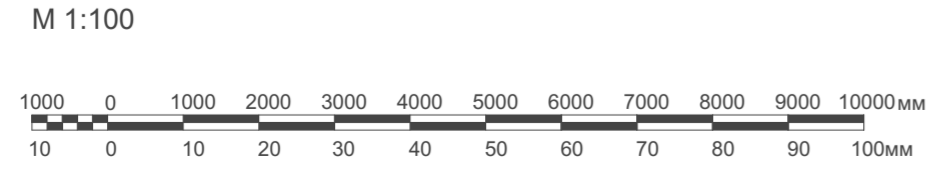

Даний аркуш розглядати разом з аркушем 1

Інженерно-конструктивні рішення див. 8-2021 ІК-2.  
 Таблицю видів та об'ємів робіт див. арк. 13-14.  
 Специфікацію щитів на дверні та віконні заповнення див. арк. 15.  
 Мурування стін виконати з цегли марки М 100 на розчині М75.  
 Білі дверні прорізи з внутрішнього подвір'я влаштувати тимчасові дерев'яні сходи СХ-1 (див. інженерно-конструктивні рішення).

8-2021 АБ-2											
Противарійні та невідкладні консерваційні роботи по об'єкту "Комплексна реставрація і пристосування ансамблю Жовківського замку. Коригування"											
Зм.	Кіл.	Арк.	Недок.	Підпис	Дата						
ГАП		Зінчук Н.Б.									
Архітектор		Машевська Н.І.									
Перевірив		Зінчук Н.Б.									
					8-2021 АБ-2						
					Північна наріжна башта (I) та прилеглі оборонні галереї (S, T)						
					Фасад в осях 19-26. Розріз 2-2 М 1:100						
					ТзОВ "Зелемінь" КС Серія АА № 000327 м. Львів						
					<table border="1"> <tr> <td>Стадія</td> <td>Аркуш</td> <td>Аркушів</td> </tr> <tr> <td>РП</td> <td>9</td> <td>145</td> </tr> </table>	Стадія	Аркуш	Аркушів	РП	9	145
Стадія	Аркуш	Аркушів									
РП	9	145									