



PODŁOGA TECHNICZNA Z PODESTAMI
PODŁOGI UŻYTKOWEJ
EMPORA CHÓRU MUZYCZNEGO
KATEDRA RZYMSKO-KATOLICKA LWÓW

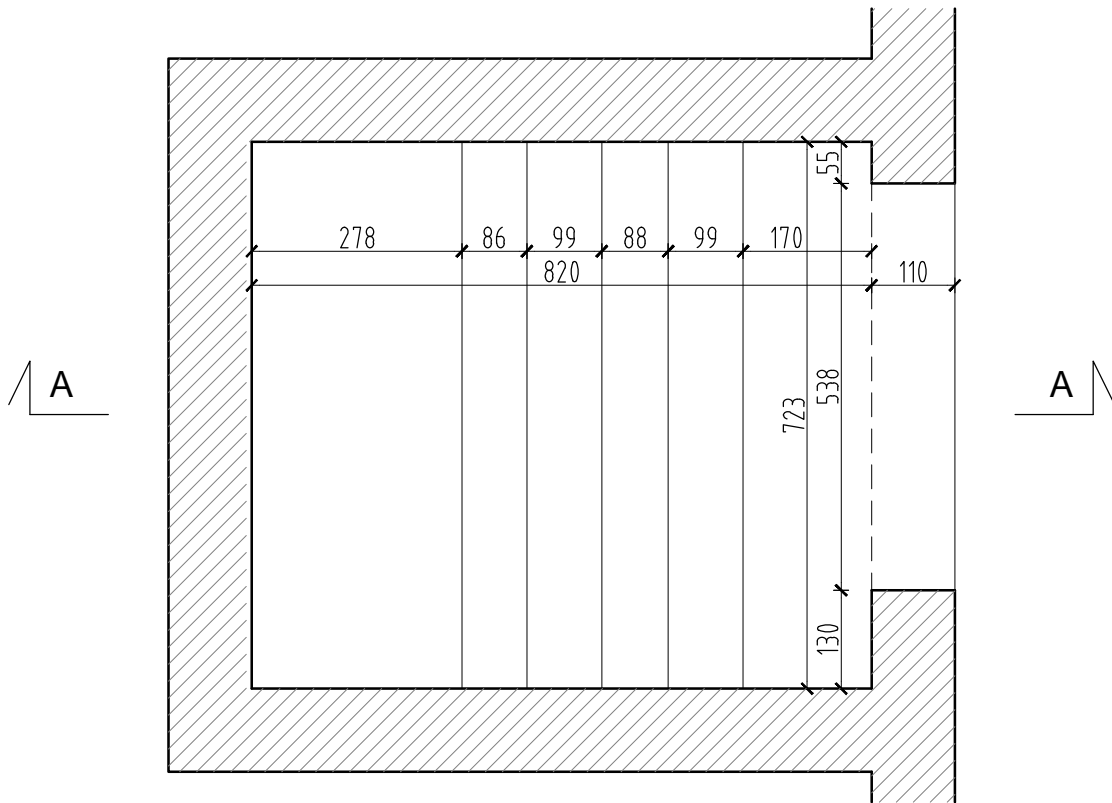

RZUT skala 1:100

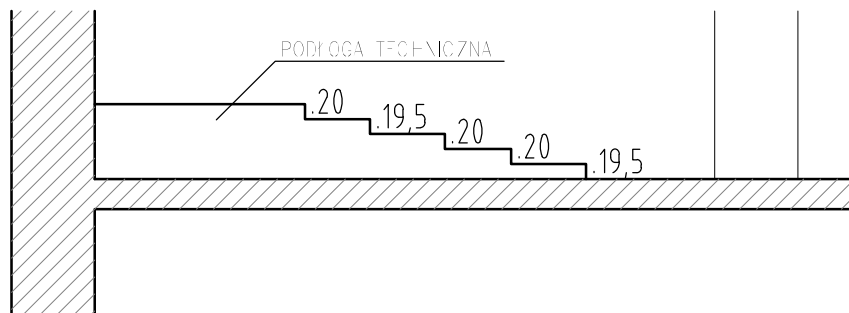

PRZEKRÓJ A-A skala 1:100